


LE VIVIER

PRIX DES PARCELLES

78 € / M²

● : lots réservés

Zème tranche
non commercialisée actuellement

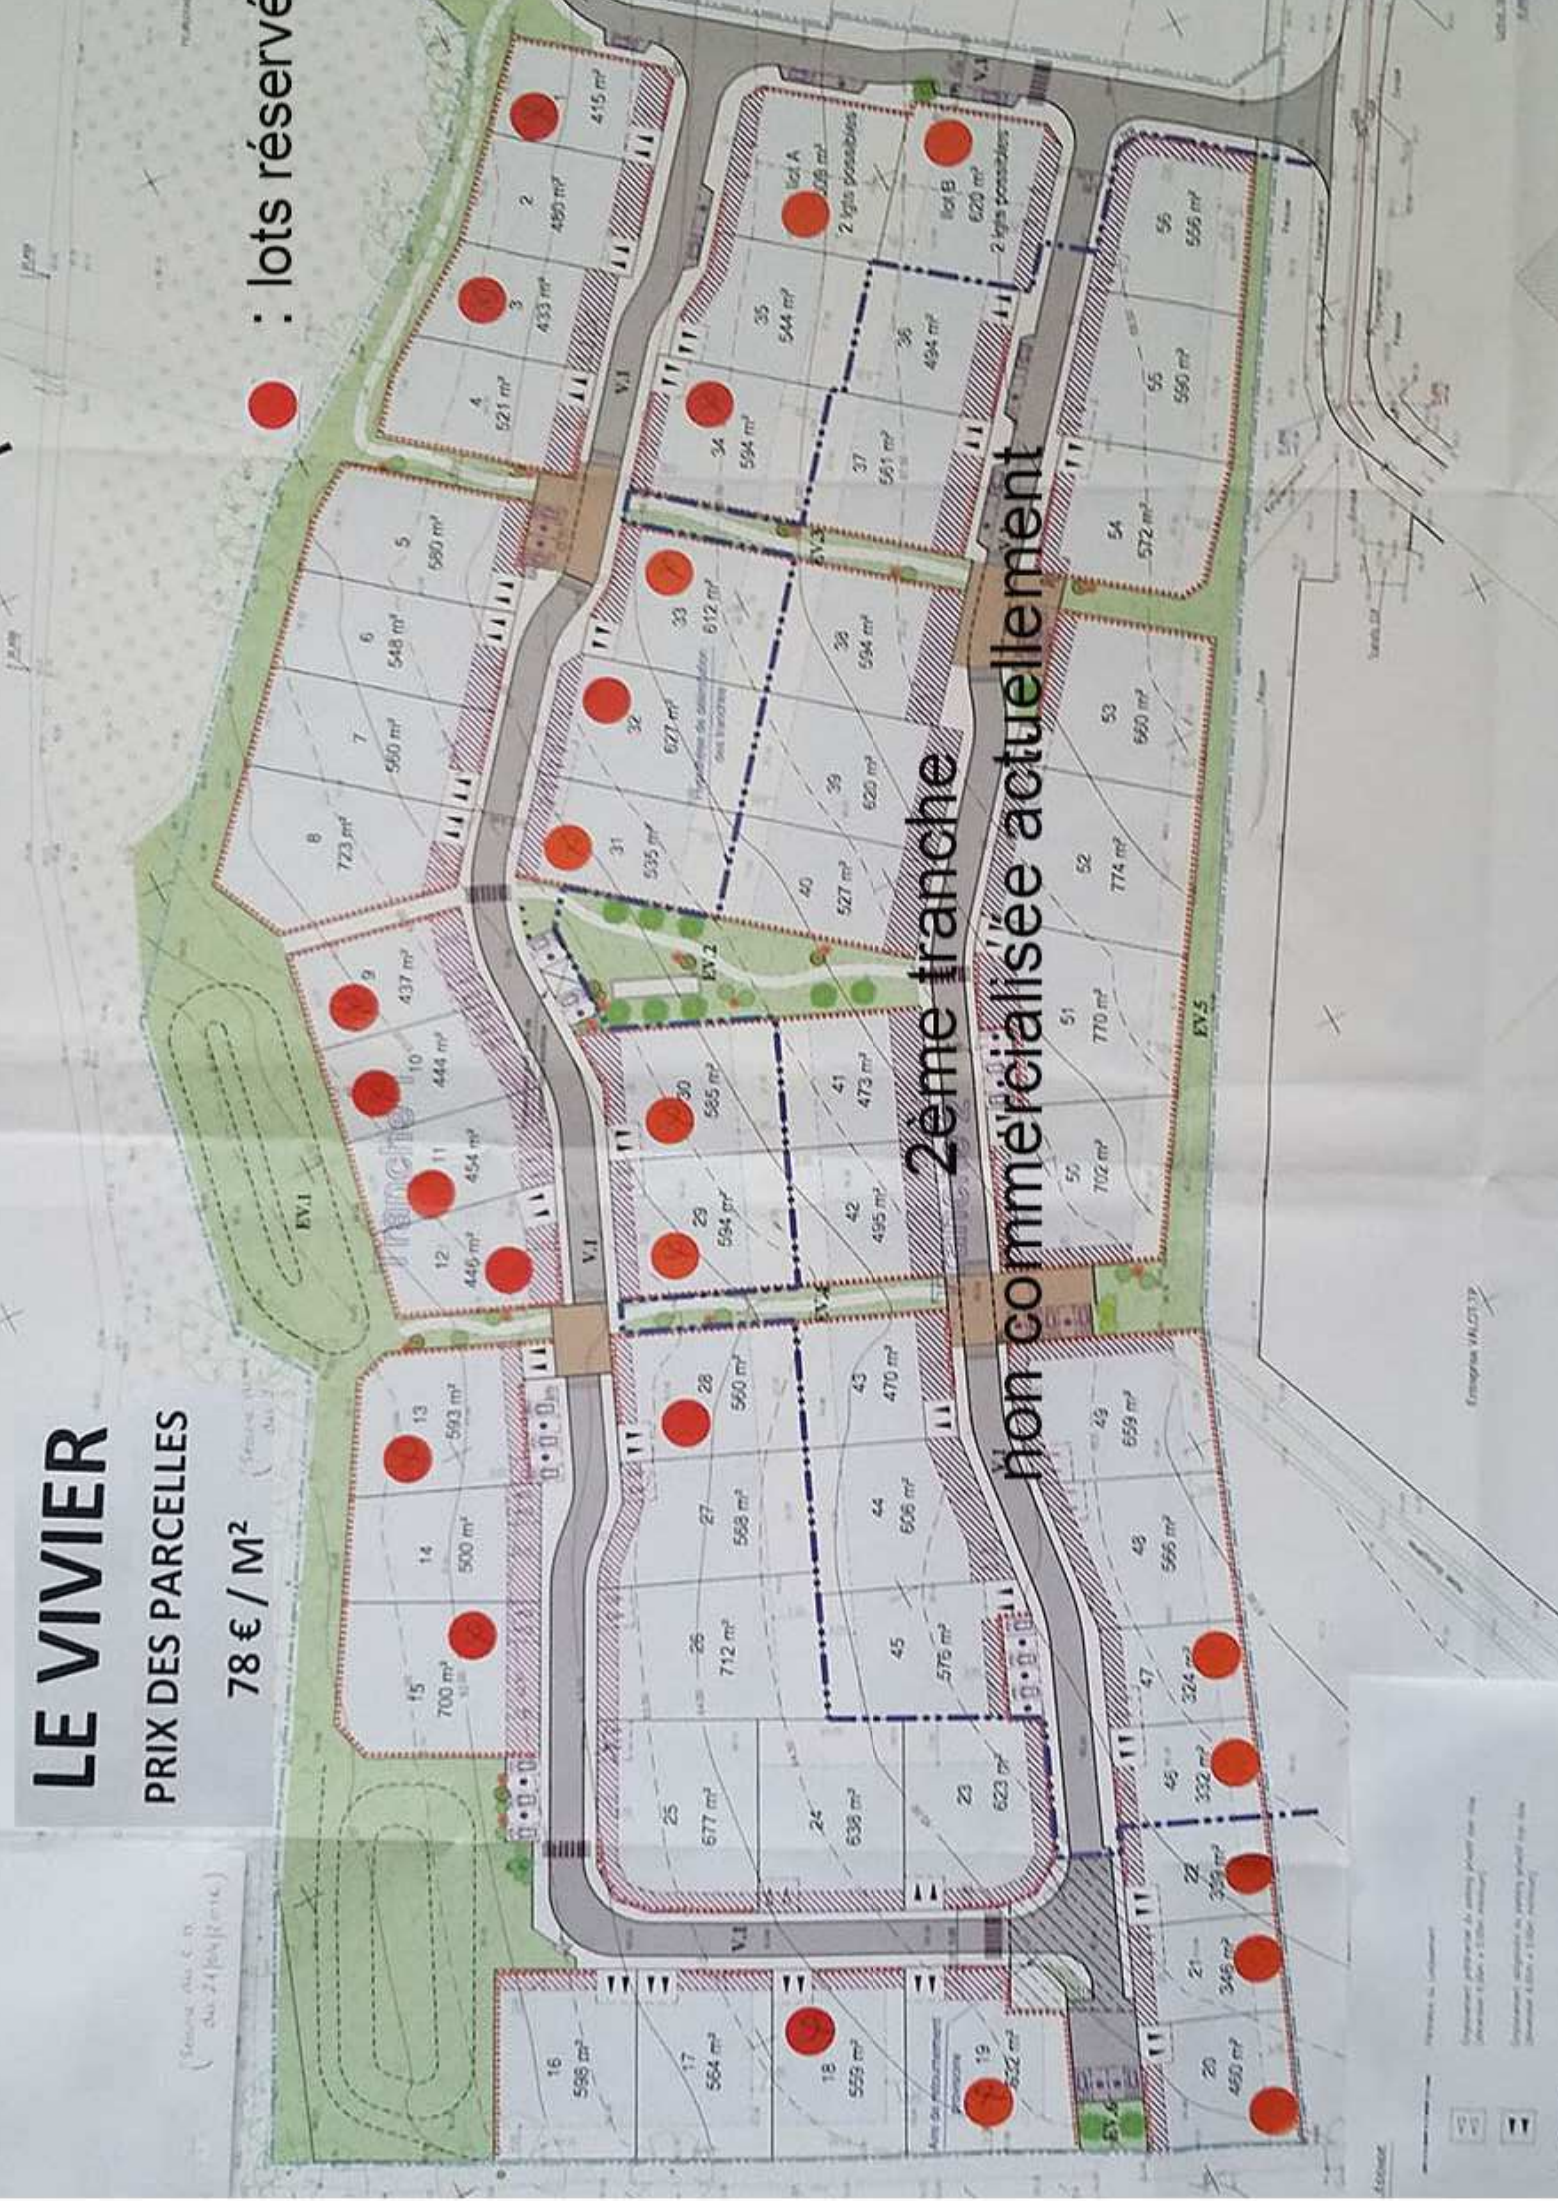

Échelle
Projet de lotissement
Document communiqué au public par le maître de l'ouvrage
Document communiqué au public par le maître de l'ouvrage